


PLANTA BAIXA RESERVATÓRIO
ESC.: 1:75

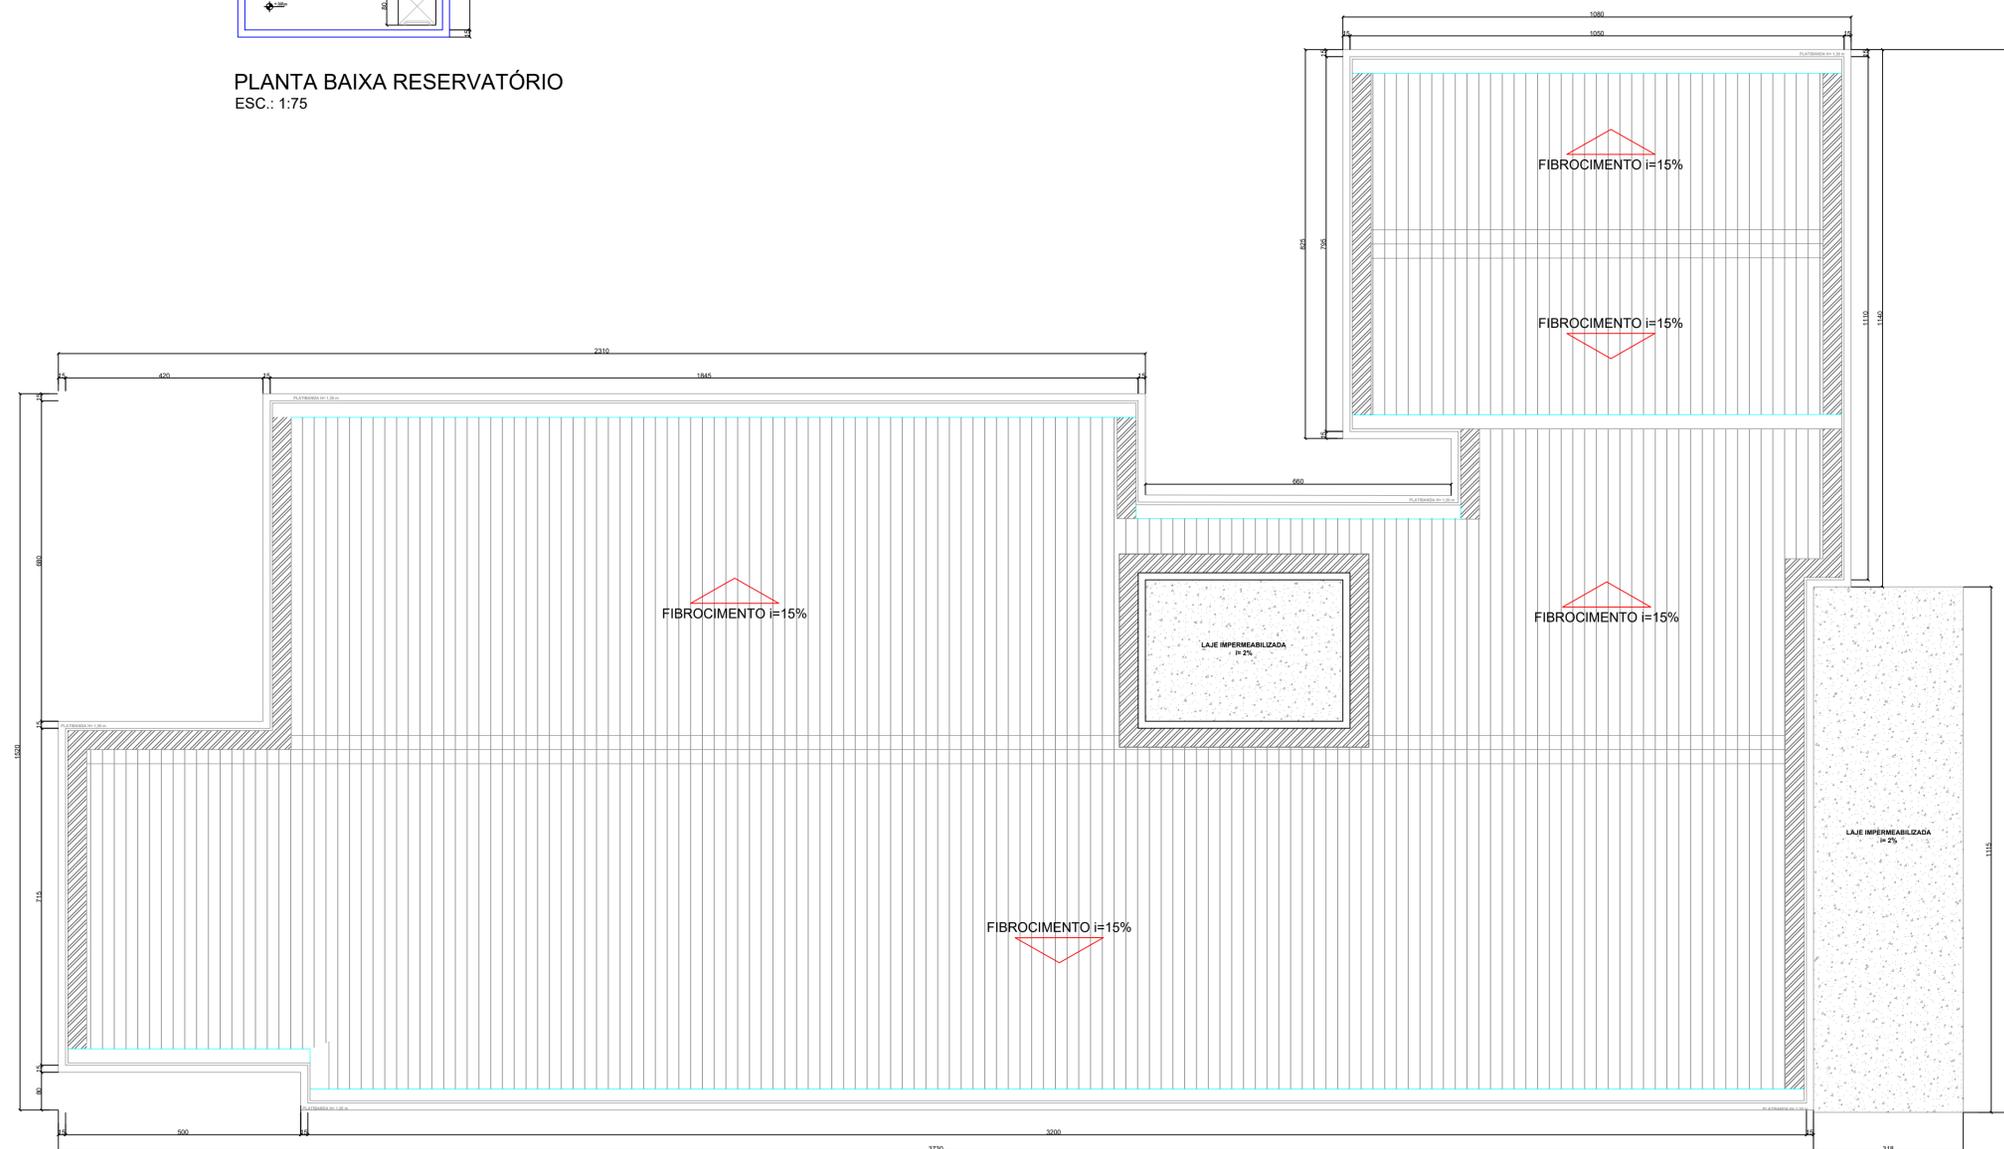

ESPAÇO RESERVADO À APROVAÇÃO:

NOTAS:
TODAS AS MEDIDAS ESTÃO EM CENTÍMETROS, CASO HOUVER DIVERGÊNCIAS ENTRE COTAS E ESCALA PREVALECERÃO AS COTAS.

ASSOCIAÇÃO DOS MUNICÍPIOS DO
PLANALTO SUL DE STA. CATARINA



MUNICÍPIO: CAMPOS NOVOS - SC

ASSUNTO: CONSTRUÇÃO CLÍNICA MÉDICA PARA AMA

LOCAL: RUA SANTA CRUZ ESQ. COM RUA AGENOR FARIAS

TÍTULO: PLANTA DE COBERTURA E PLANTA BAIXA RESERVATÓRIO

| ESCALA: | ÁREA TOTAL: | DESENHO: | RESP. TÉCNICO: | RESP. TÉCNICO: |
|----------|----------------------|---------------|---|---|
| 1:75 | 574,90M ² | PRIGILA/NATHÁ | | |
| DATA: | PRANCHAS: | ARQUIVO: | ANA PRIGILA KÜSTER CREA - SC 128.499-9 Eng. CIVIL | VOLMAR VINÍCIUS CANÔNICA CREA - SC 141.177-0 Eng. CIVIL |
| SET/2022 | 04-08 | AMPLASC/CN | | |