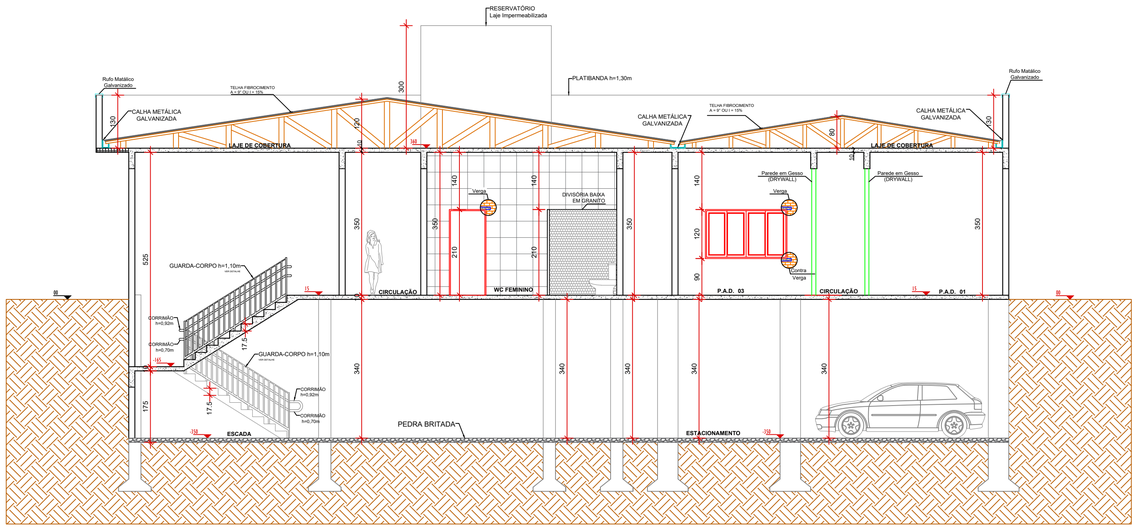

CORTE A.A

ESC.: 1:75

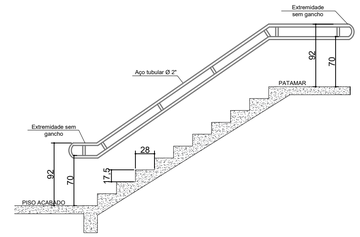

DETALHE - CORRIMÃO
S/ESC

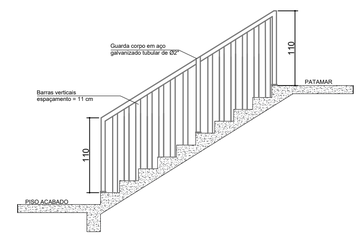

DETALHE - GUARDA CORPO
S/ESC

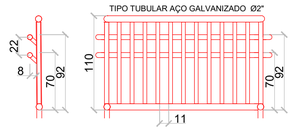

DETALHE GUARDA-CORPO
S/ESC

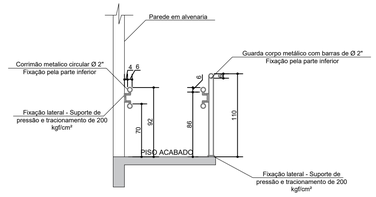

DETALHE - CORTE ESQUEMÁTICO GUARDA CORPO E CORRIMÃO
S/ESC

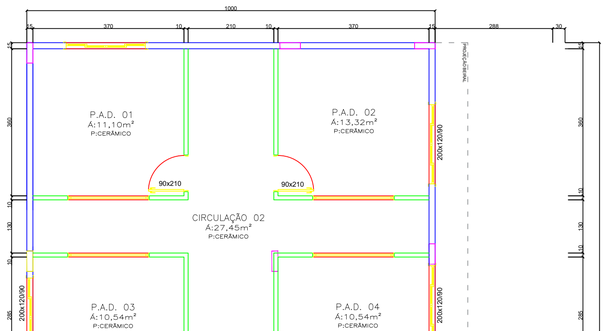

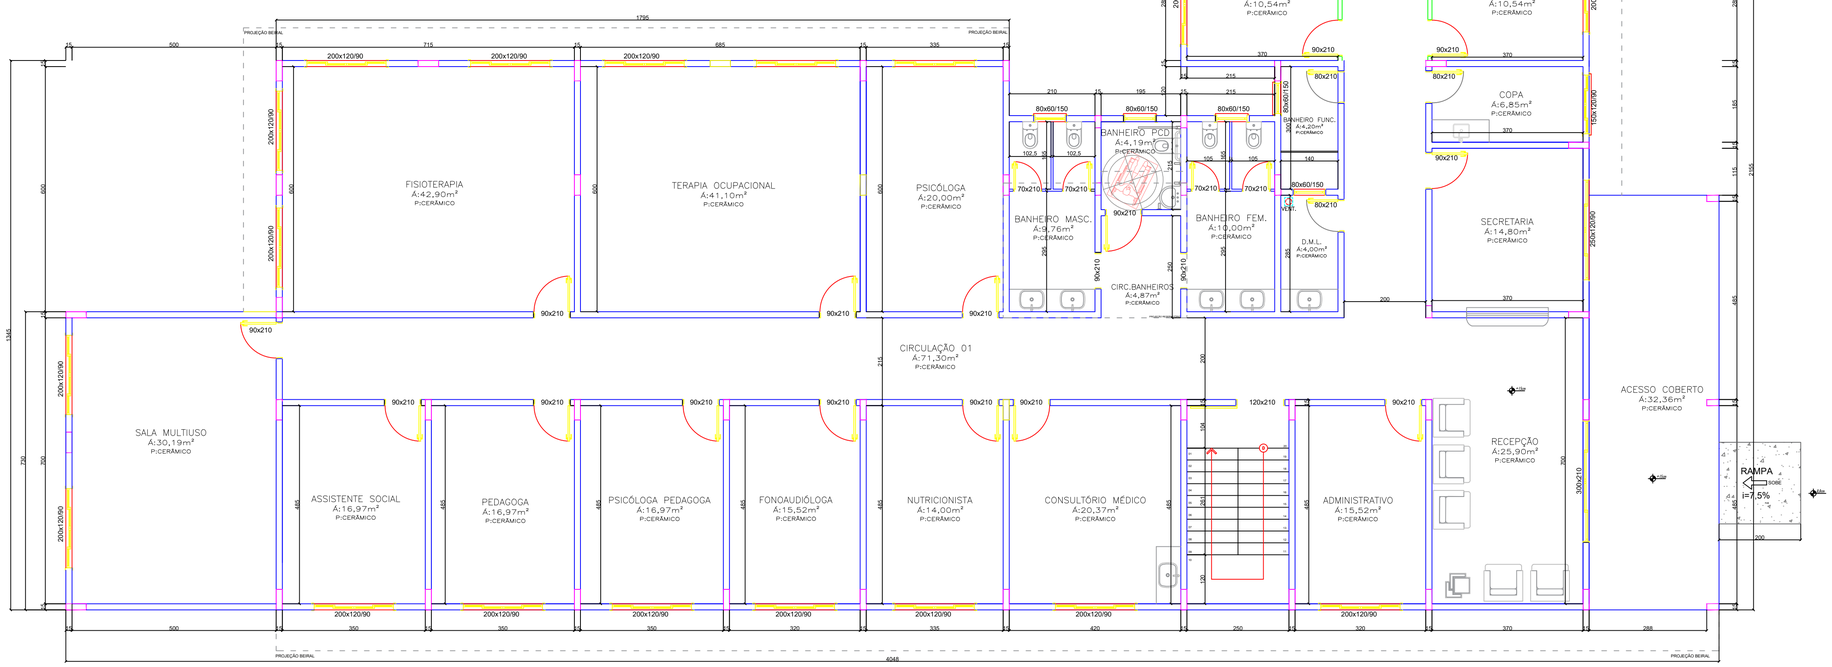

PLANTA BAIXA TÉRREO

ESC.: 1:75

ESPAÇO RESERVADO À APROVAÇÃO:

NOTAS:

TODAS AS MEDIDAS ESTÃO EM CENTÍMETROS, CASO HOUVER DIVERGÊNCIAS ENTRE COTAS E ESCALA PREVALECERÃO AS COTAS.

ASSOCIAÇÃO DOS MUNICIPIOS DO PLANALTO SUL DE STA. CATARINA

AMPLASC

MUNICIPIO:	CAMPOS NOVOS - SC
ASSUNTO:	CONSTRUÇÃO CLÍNICA MÉDICA PARA AMA
LOCAL:	RUA SANTA CRUZ ESQ. COM RUA AGENOR FARIAS
TITULO:	PLANTA BAIXA TÉRREO E CORTE A.A.

ESCALA:	ÁREA TOTAL:	DESENHO:	RESP. TECNICO:	RESP. TECNICO:
1:75	574,90M²	PRICILA/NATHÂ		
DATA:	PRANCHA:	ARQUIVO:		
SET/2022	02-08	AMPLASC/CN	ANA PRICILA KÜSTER CREA - SC 132.628-5 End. Civil	VOLMAR VINÍCIUS CANÔNICA CREA - SC 151.177-0 End. Civil

Direitos autorais reservados, não podendo ser ampliado, reproduzido ou cedido sem autorização do autor – cabendo sanções penais a quem descumprir.