


CORTE B.B
ESC.: 1:75

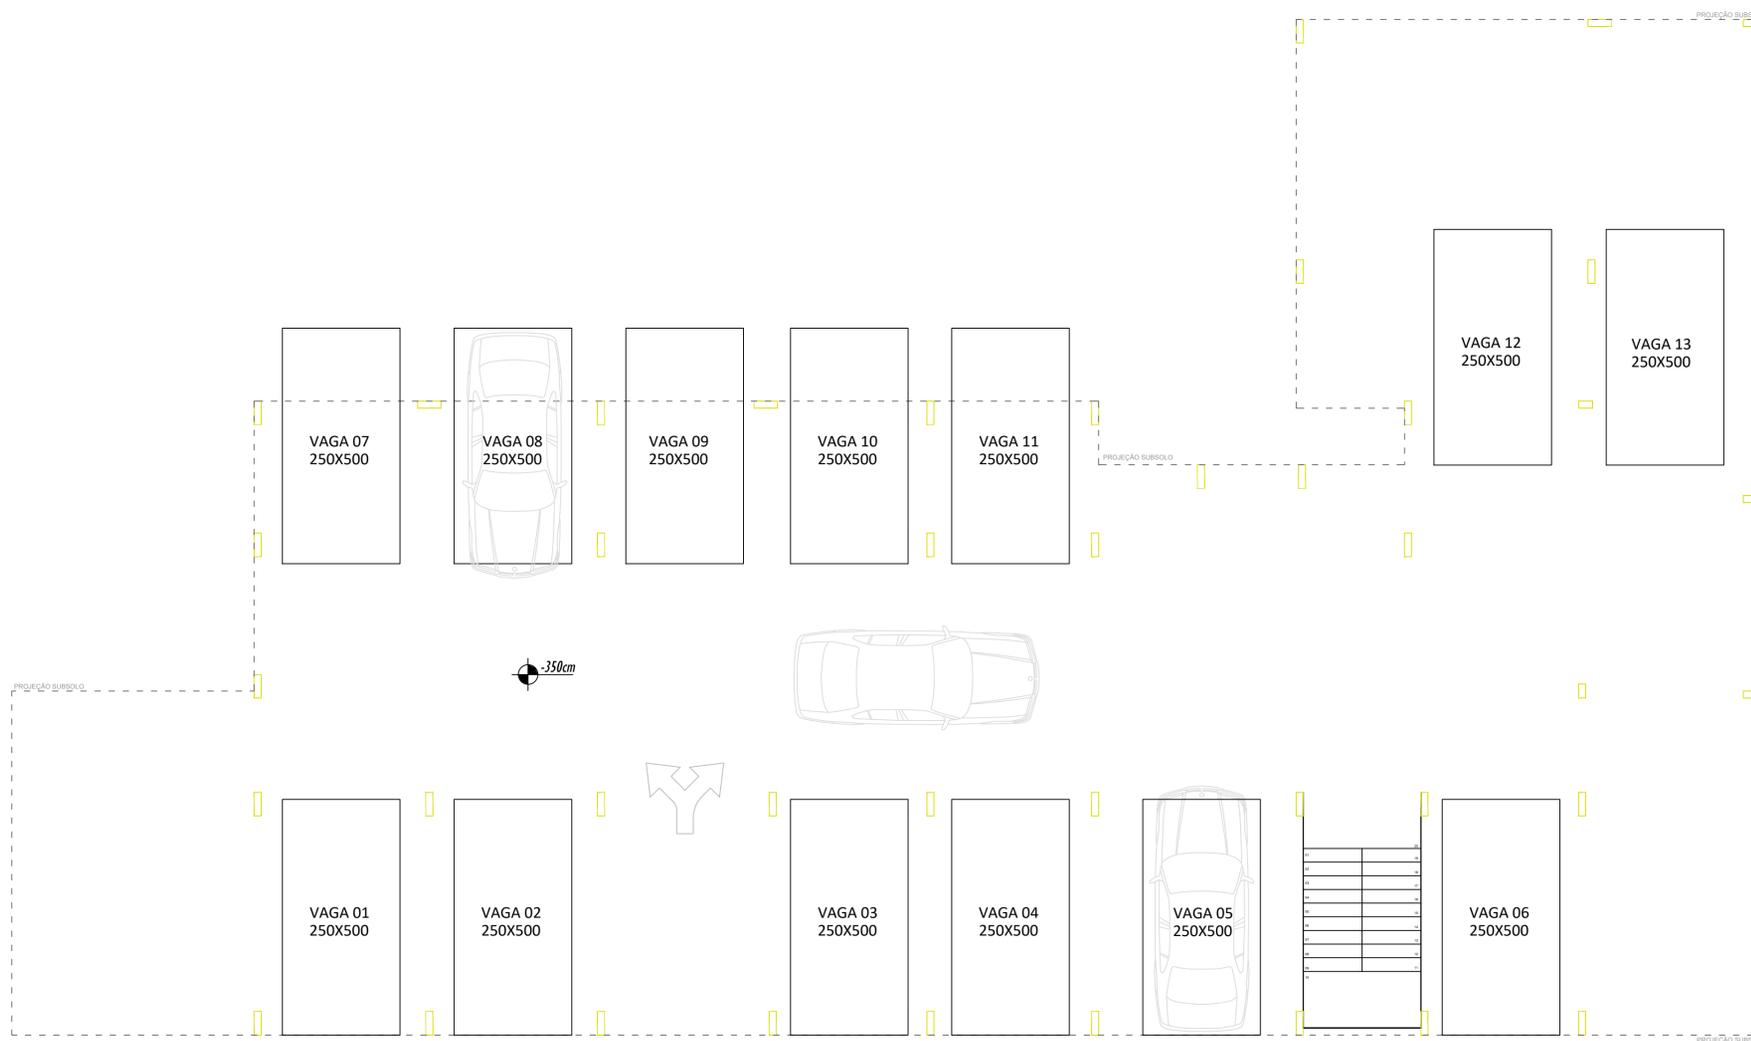

PROJEÇÃO SUBSOLO
ESC.: 1:75

ESPAÇO RESERVADO À APROVAÇÃO:

NOTAS:
TODAS AS MEDIDAS ESTÃO EM CENTÍMETROS, CASO HOUVER DIVERGÊNCIAS ENTRE COTAS E ESCALA PREVALECEM AS COTAS.

ASSOCIAÇÃO DOS MUNICÍPIOS DO
PLANALTO SUL DE STA. CATARINA



MUNICÍPIO: CAMPOS NOVOS - SC

ASSUNTO: CONSTRUÇÃO CLÍNICA MÉDICA PARA AMA

LOCAL: RUA SANTA CRUZ ESQ. COM RUA AGENOR FARIAS

TÍTULO: PROJEÇÃO SUBSOLO E CORTE B.B.

ESCALA:	ÁREA TOTAL:	DESENHO:	RESP. TÉCNICO:	RESP. TÉCNICO:
1:75	574,90M ²	PRIGILA/NATHÁ		
DATA:	PRANCHA:	ARQUIVO:	ANA PRIGILA KÜSTER CREA - SC 128.499-9 Eng. CIVIL	VOLMAR VINÍCIUS CANÔNICA CREA - SC 141.177-0 Eng. CIVIL
SET/2022	03-08	AMPLASC/CN		